


RZUT CZĘŚCI PIĘTRA

skala 1:50

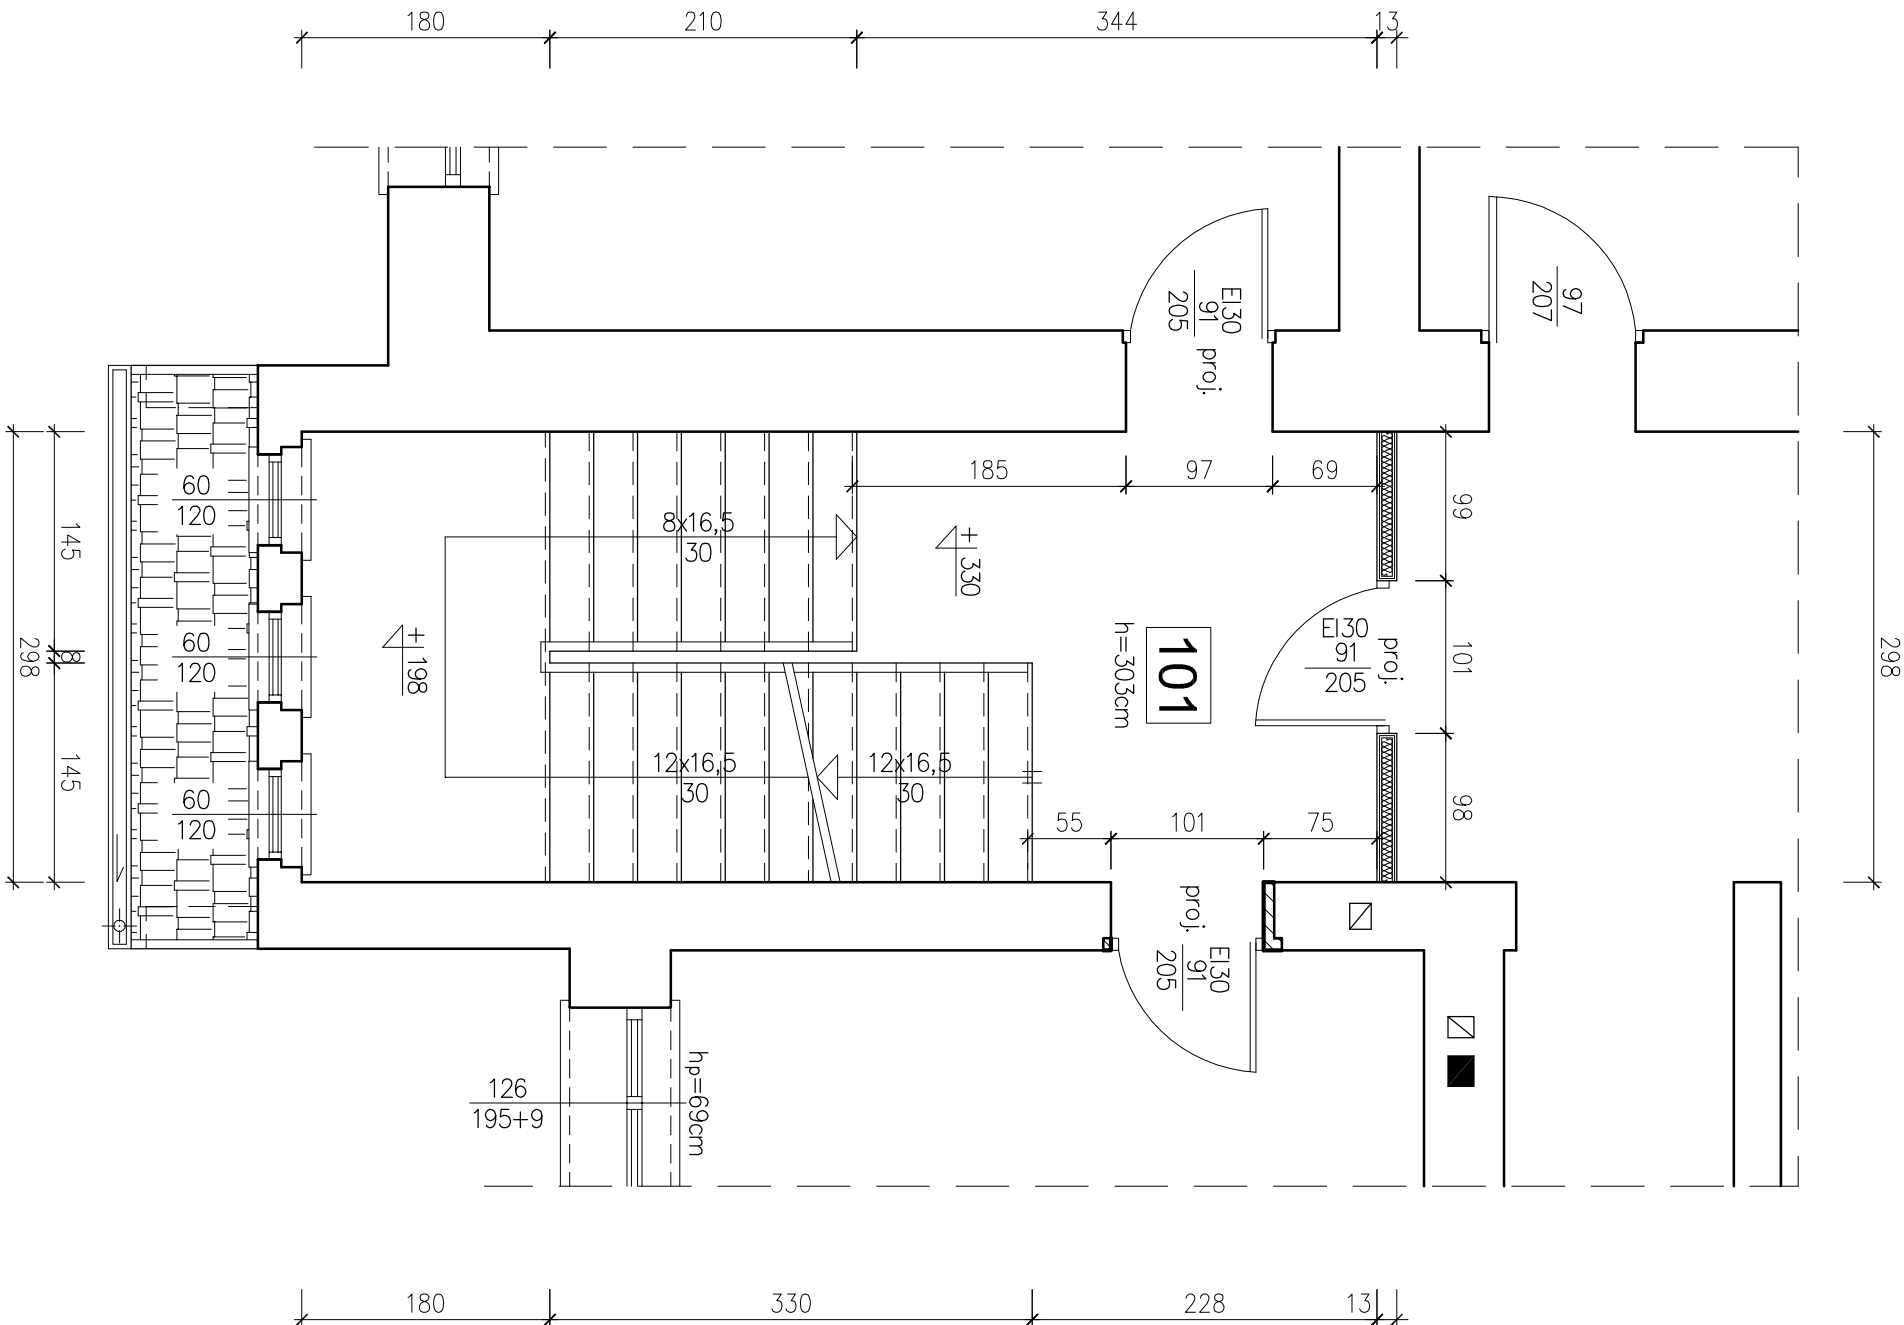

101	WYDZIELONA KLATKA SCHODOWA PIĘTRA
16,5m ²	Płytki ceramiczne

- ściany istniejące

ściany nowo projektowane z pustaków ceramicznych

ściany szkieletowe wypełnione wełną mineralną, obłożone podwójną płytą g-k o podwyższonej ognioodporności

"JOTHA" BIURO INŻYNIERSKIE JANUSZ HAMRYSZAK			
43-330 WILAMOWICE, ZASOLE BIELAŃSKIE ul. SŁONECZNA 19			
OBIEKT:	PRZEBUDOWA WRAZ ZE ZMIANIĄ SPOSOBU UŻYTKOWANIA POMIESZCZEŃ SZKOLNYCH W BUDYNKU PSP nr 4 W STRZELCACH OPOLSKICH PRZY ul. 1 - go MAJA 26 NA POTRZEBY PRZEDSZKOŁA (ODDZIAŁ PRZEDSZKOŁA NR 4)		
TEMAT:	RZUT CZĘŚCI PIĘTRA		skala 1:50
INWESTOR:	PUBLICZNA SZKOŁA PODSTAWOWA NR 4 W STRZELCACH OPOLSKICH	data: czerwiec 2017r.	
LOKALIZACJA:	STRZELCE OPOLSKIE ul. 1-go MAJA 26, 47-100 STRZELCE OPOLSKIE, dz. nr 424		rys. nr 2
ARCHITEKTURA:	ADAM NOSSOL upr. nr 04/OPOKK/2012		
KONSTRUKCJA:	ADAM NOSSOL upr. nr OPŁ/0095/P00K/04		
OPRACOWAŁ:	JANUSZ HAMRYSZAK upr. nr 164/94		