


RZUT CZĘŚCI PODDASZA

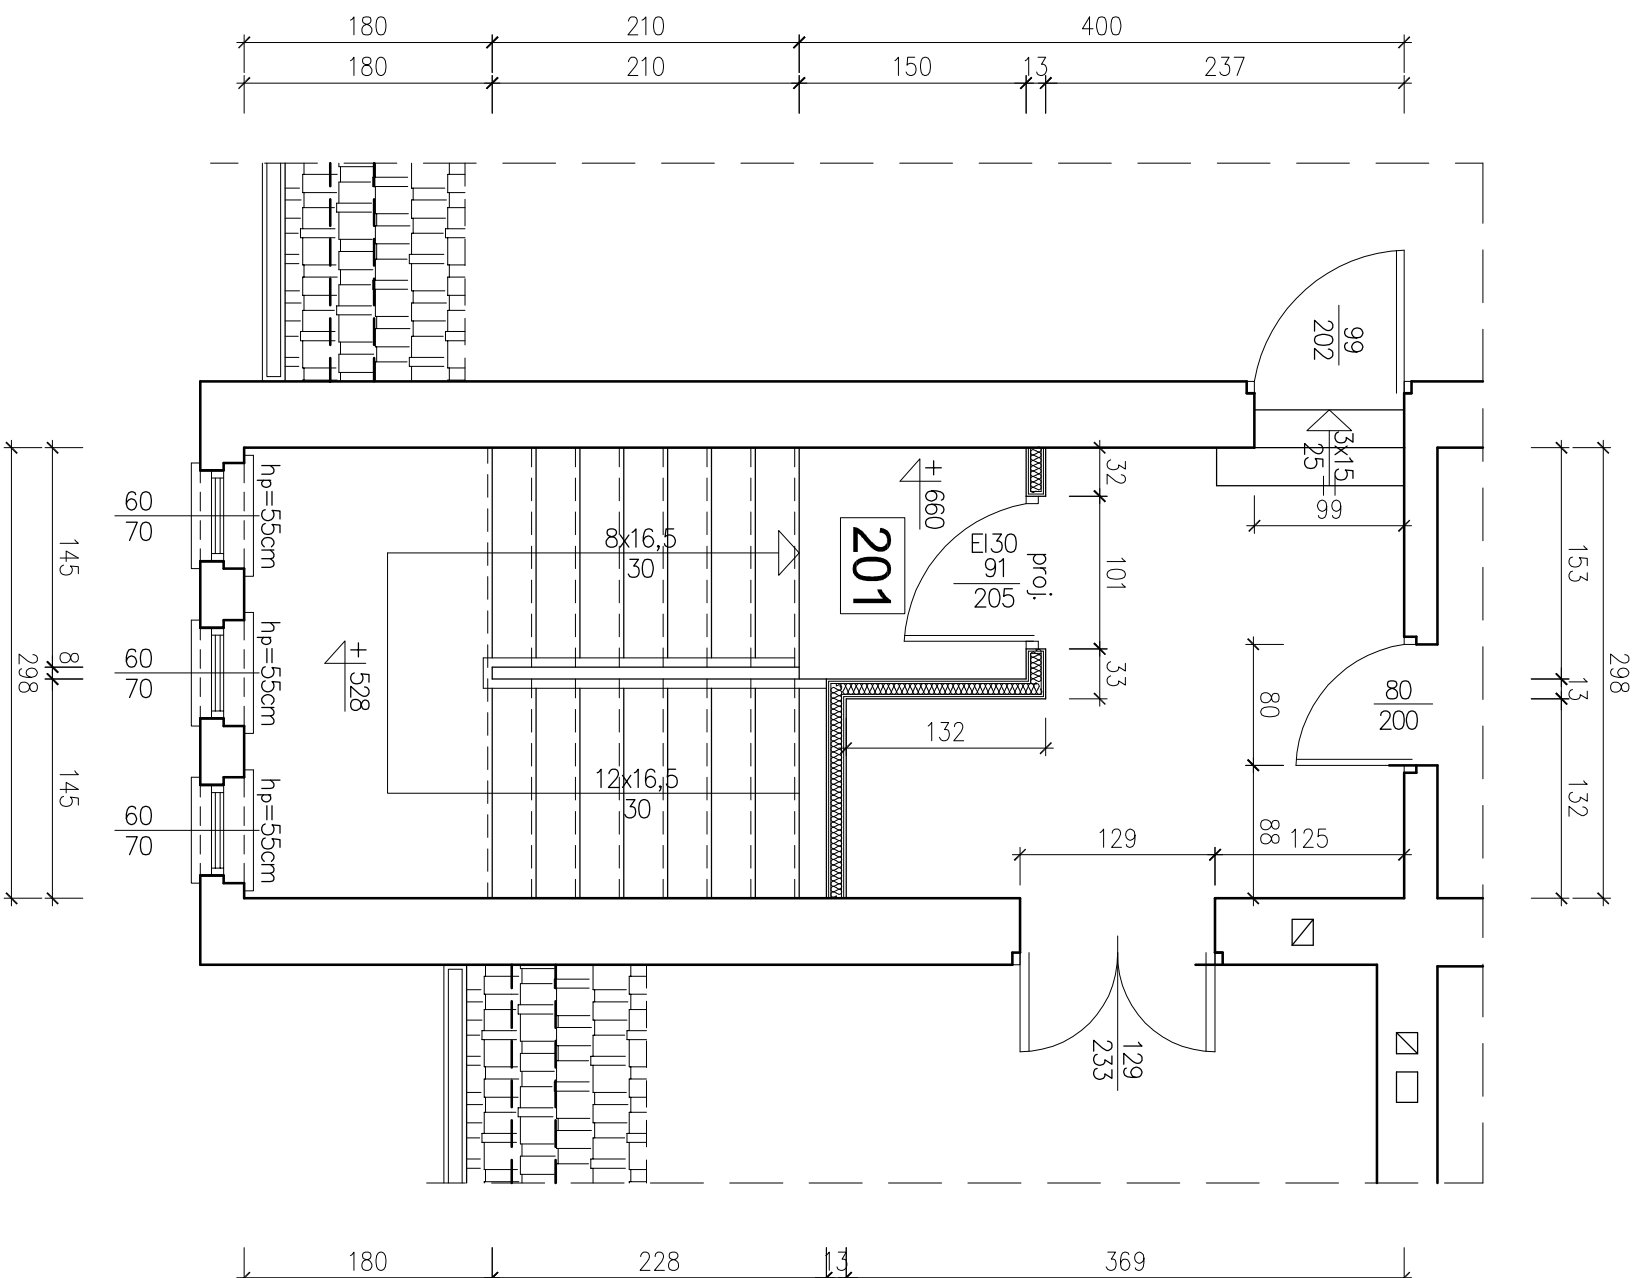

10,2m ²	WYDZIELONA KLATKA SCHODOWA PODDASZA
--------------------	--

ściany istniejące

sciany szkieletowe wypełnione wełną mineralną, obłożone podwójną płytą g-k o podwyższonej ognioodporności

"JOTHA" BIURO INŻYNIERSKIE JANUSZ HAMRYSZAK 43-330 WILANOWICE, ZASOŁE BIELAŃSKIE UL. SŁONECZNA 19		
OBIEKT:	PRZEBUDOWA WRAZ ZE ZMIANĄ SPOSOBU UŻYTKOWANIA POMIESZCZEŃ SZKOLNYCH W BUDYNKU PSP nr 4 W STRZELCACH OPOLSKICH PRZY UL. 1 - GO MAJA 26 NA POTRZEBY PRZEDSZKOLA (ODDZIAŁ PRZEDSZKOLA NR 4)	
TEMAT:	RZUT CZĘŚCI PODDASZA	skala 1:50
INWESTOR:	PUBLICZNA SZKOŁA PODSTAWOWA NR 4 W STRZELCACH OPOLSKICH	data: czerwiec 2017r.
LOKALIZACJA:	STRZELCE OPOLSKIE ul. 1-go MAJA 26, 47-100 STRZELCE OPOLSKIE, dz. nr 424	rys. nr 3
ARCHITEKTURA:	ADAM NOSSOL upr. nr 04/OPOKK/2012	
KONSTRUKCJA:	ADAM NOSSOL upr. nr OPL/0095/P00K/04	
OPRACOWAŁ:	JANUSZ HAMRYSZAK upr. nr 164/94	