


Przedszkole nr 8- RZUT PIĘTRA

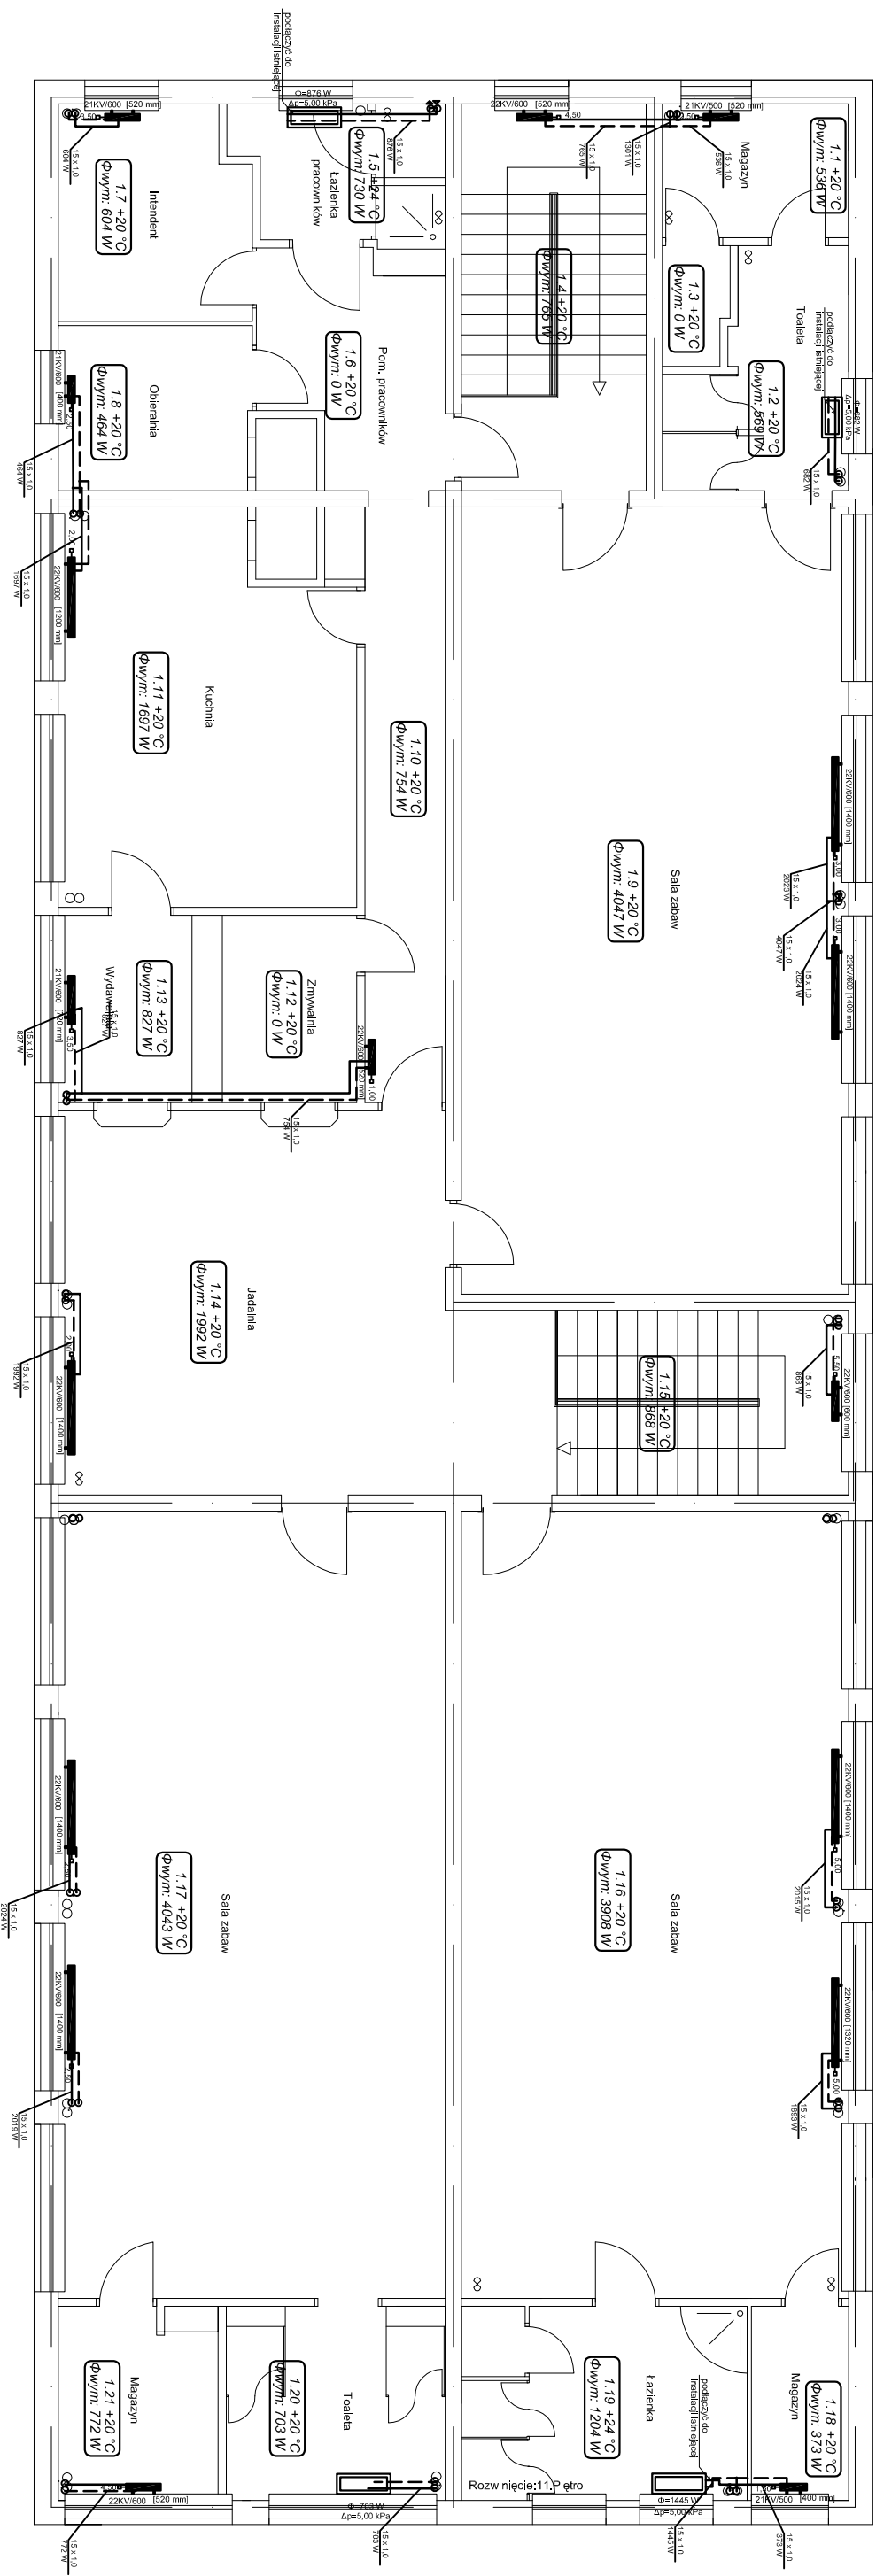

	Projektant	
	11.2015r	
Podpis		
Nazwisko	Janusz Plechowicz	
Nr. upraw.	444/02	
Specj.	Instalacje i sieci sanitarne	
Format:	GZOIW Strzelce Opolskie PBW 47-100 Strzelce Opolskie, ul. Wabowa 5	
A3	Termomodernizacja budynku Przedszkola Publicznego nr 8 w Strzelcach Opolskich ul. Wyszyńskiego 6	
Podziałka:	Część: Przebudowa instalacji centralnego ogrzewania	Nr rysunku: 394/S-03
1:100	Rzut piętra - instalacja c.o.	