


- tynk akrylowy w kolorze RAL 9001
- ☆

-tynk akrylowy w kolorze RAL 1034- gwiazdki
- tynk akrylowy w kolorze RAL 6021- na ścianach poddasza
- cokół obłożyc płytkami klinkierowymi w kolorze cegły klinkierowej.
- ślusarka , elementy stalowe, - w kolorze RAL 6011

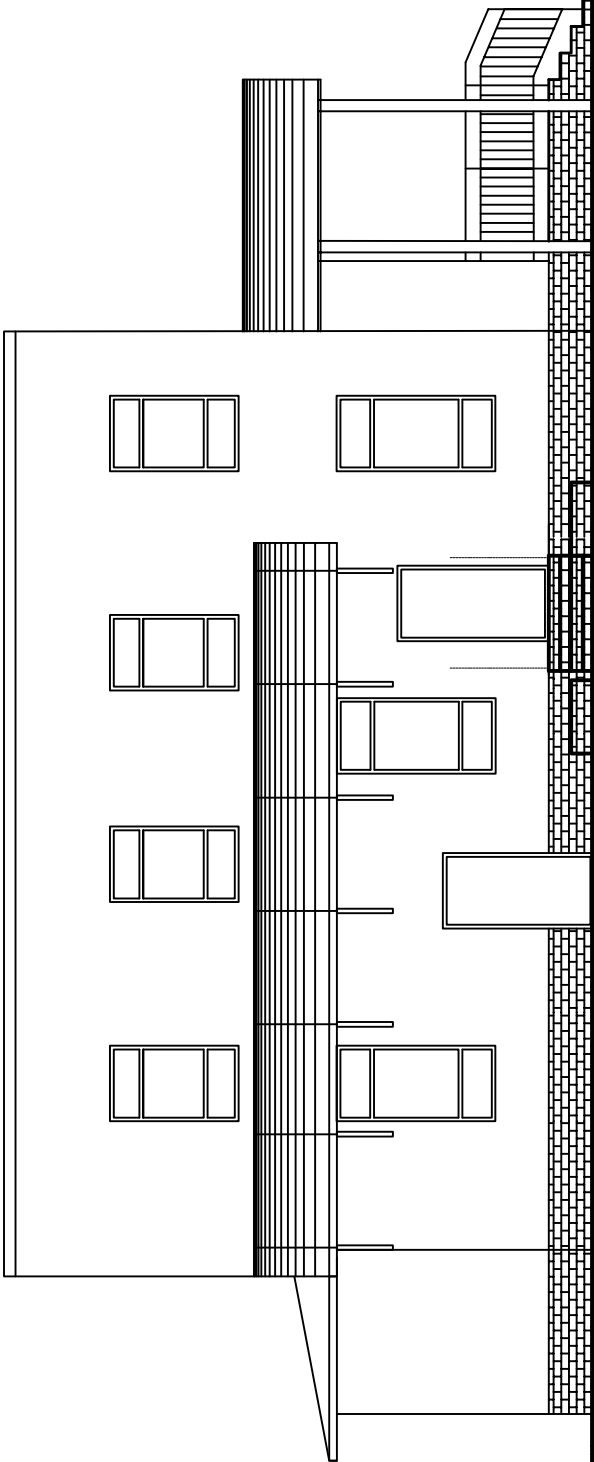

		Projektant	<b>"P.P. BIPROMAG-1" Gliwice</b>
Data		11.2015	
Podpis		mgr inż. arch	
Nazwisko		Ewa Neliņ	
Nr uprawnień		60176	
Format		PBW	
Skala		TERMOMODERNIZACJA BUDYNKU PRZEDSZKOŁA PUBLICZNEGO NR. 9 W STRZELCACH OPOLSKICH UL. WYSZYŃSKIEGO 12	
1:100		Część architektoniczna konstrukcyjna ELEWACJE - arkusz 1	