


## Przedszkole nr 8- RZUT PIWNIC

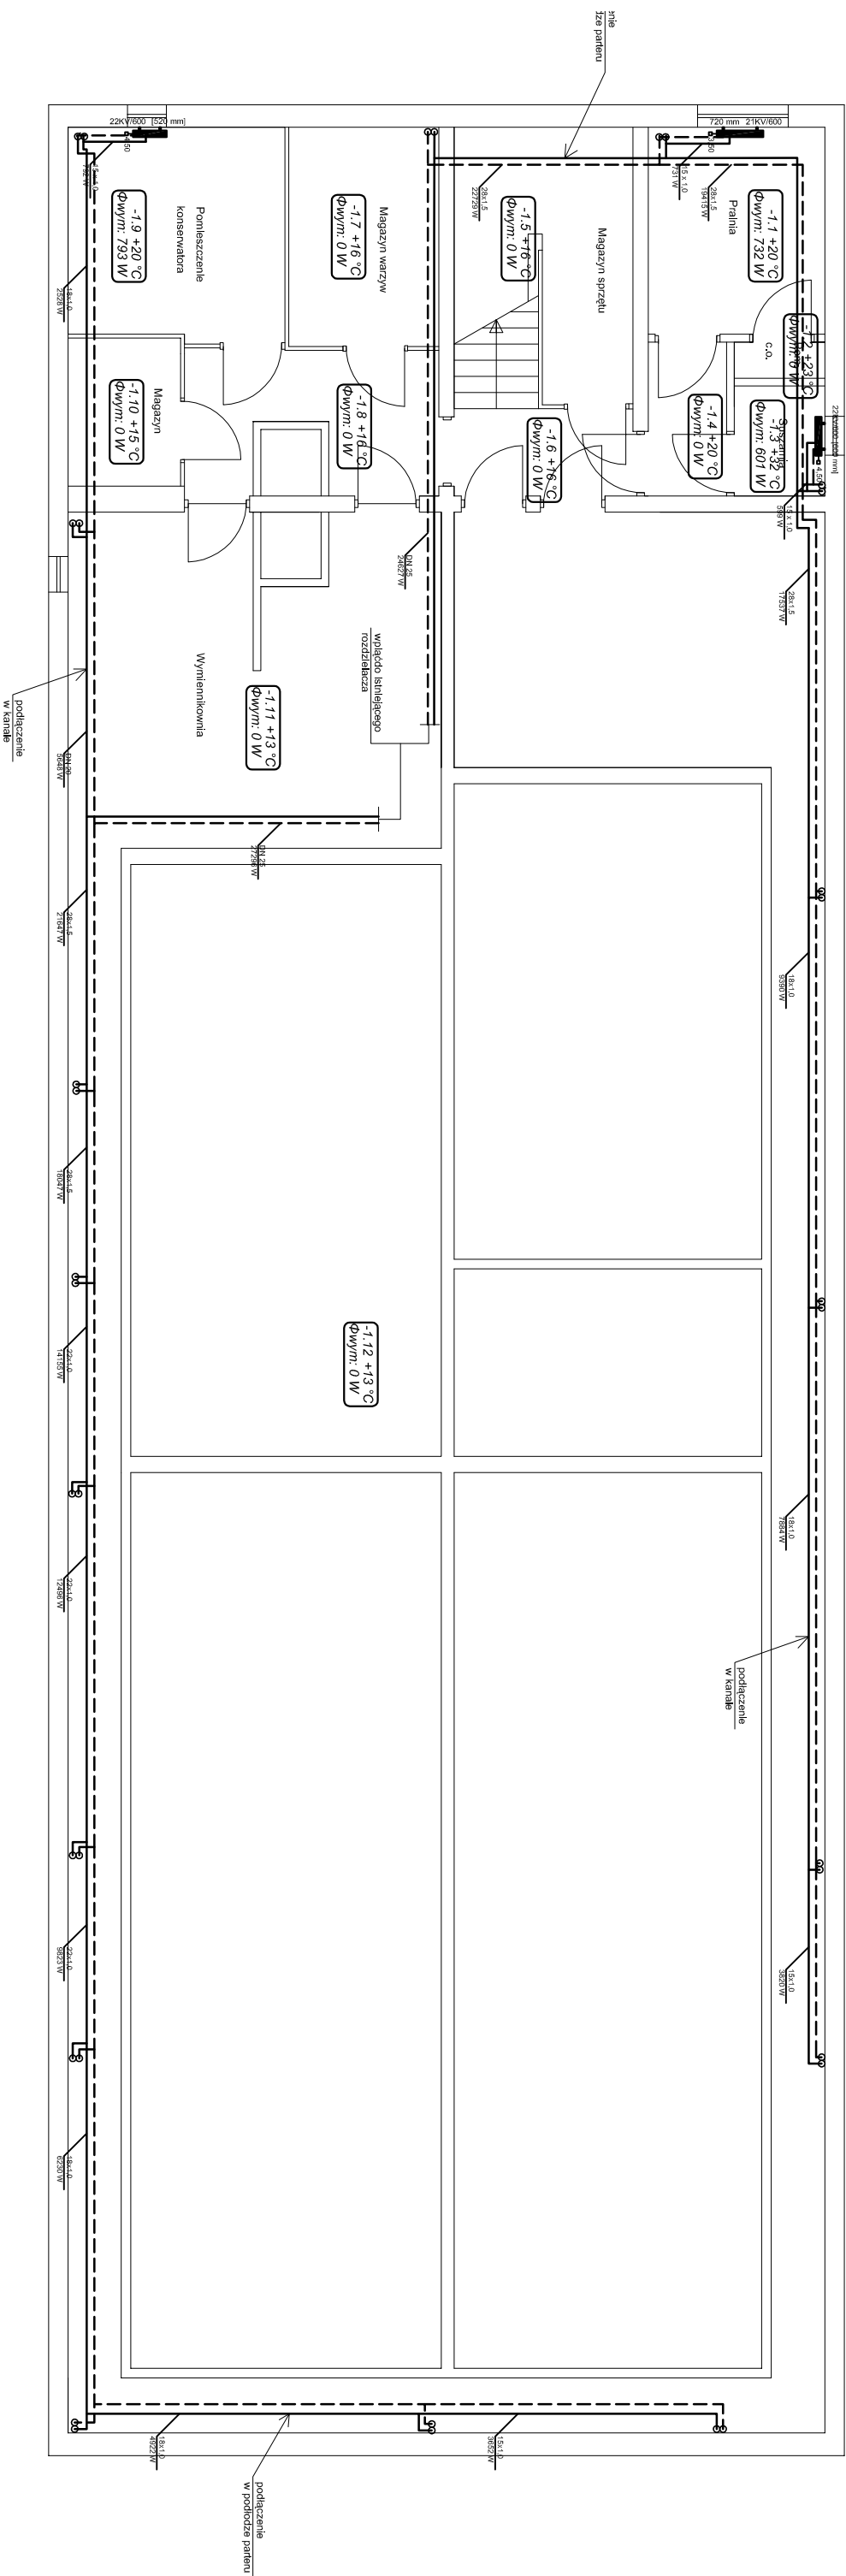

	Projektant	<p align="center"><b>P.P.</b>  <b>"BIPROMAG-1"</b>  <b>Gliwice</b></p>
Data	11.2015r	
Podpis		
Nazwisko	Janusz Plechowicz	
Nr. upraw.	444/02	
Specj.	Instalacje i sieci sanitarne	
Format:	GZOiW Strzelce Opolskie PBW 47-100 Strzelce Opolskie, ul. Matowa 5	
A3	Termomodernizacja budynku Przedszkola Publicznego nr 9 w Strzelcach Opolskich ul. Wyszyńskiego 12	
Podziałka:	Część: Przebudowa instalacji centralnego ogrzewania	Nr rysunku: <b>395/S-01</b>
1:100	Rzut piwnic - instalacja c.o.	