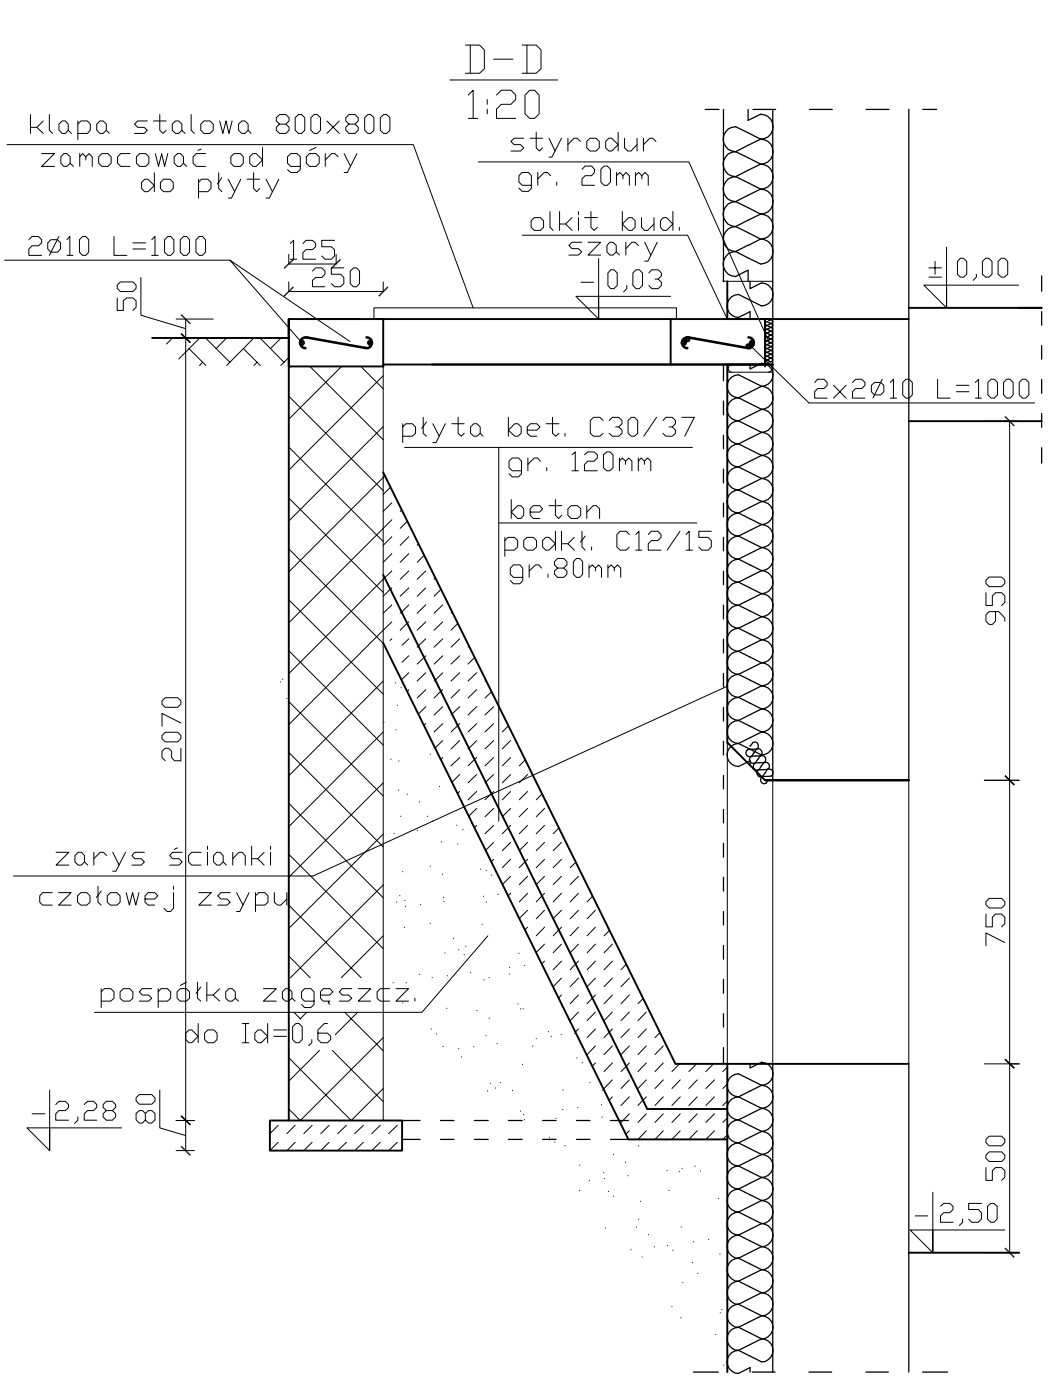

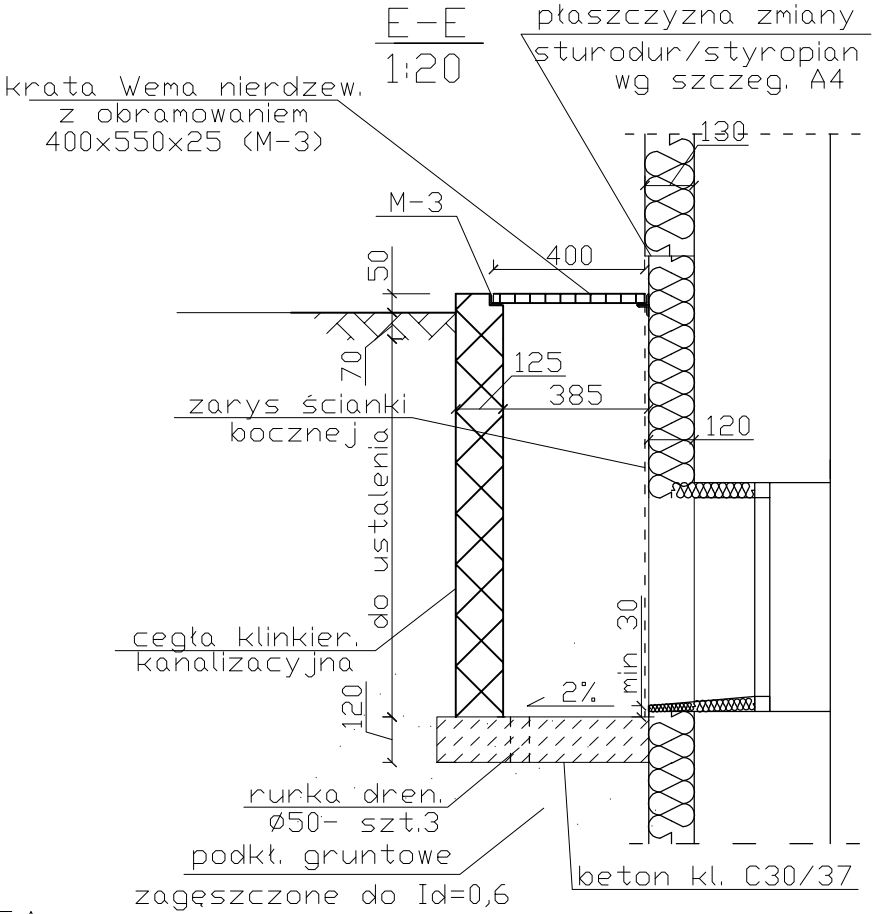

UWAGA:

siatka ø10 150x150
stal St3Sx-b
powierzchnia=13,7m²
masa całkowita=115kg

Beton klasy C30/37
Stal St3SX-b

	Wykonujący	Projektant	
Data	11.2015	11.2015	**"P.P. BIPROMAG-1" Gliwice**
Podpis		mgr inż.	
Nazwisko	Katarzyna Chojecka	Andrzej Krzaczek	
Nr uprawnień		429/01	
Format	Gminny Zarząd Oświaty i Wychowania 47-100 Strzelce Opolskie, ul.Wałowa 5 PBW		Zastępuje rysunek
Skala 1:20	TERMOMODERNIZACJA BUDYNKU PRZEDSZKOLA PUBLICZNEGO NR 9 W STRZELCACH OPOLSKICH UL. WYSZYŃSKIEGO 12 Część architektoniczno konstrukcyjna PODEST CZĘŚCI GOSPODARCZEJ- arkusz 2		Nr rysunku 395/B-K04