

ELEWACJA POŁUDNIOWO ZACHODNIA


-
- tynk akrylowy w kolorze RAL 9001

baloniki - tynk akrylowy w kolorach żółtym, niebieskim i czerwonym

tynk akrylowy w kolorze RAL 6011-ogonki baloników

ślusarka , elementy stalowe RAL 8015,

cokoł otynkować tynkiem mozaikowym w kolorze cegły klinkierowej.

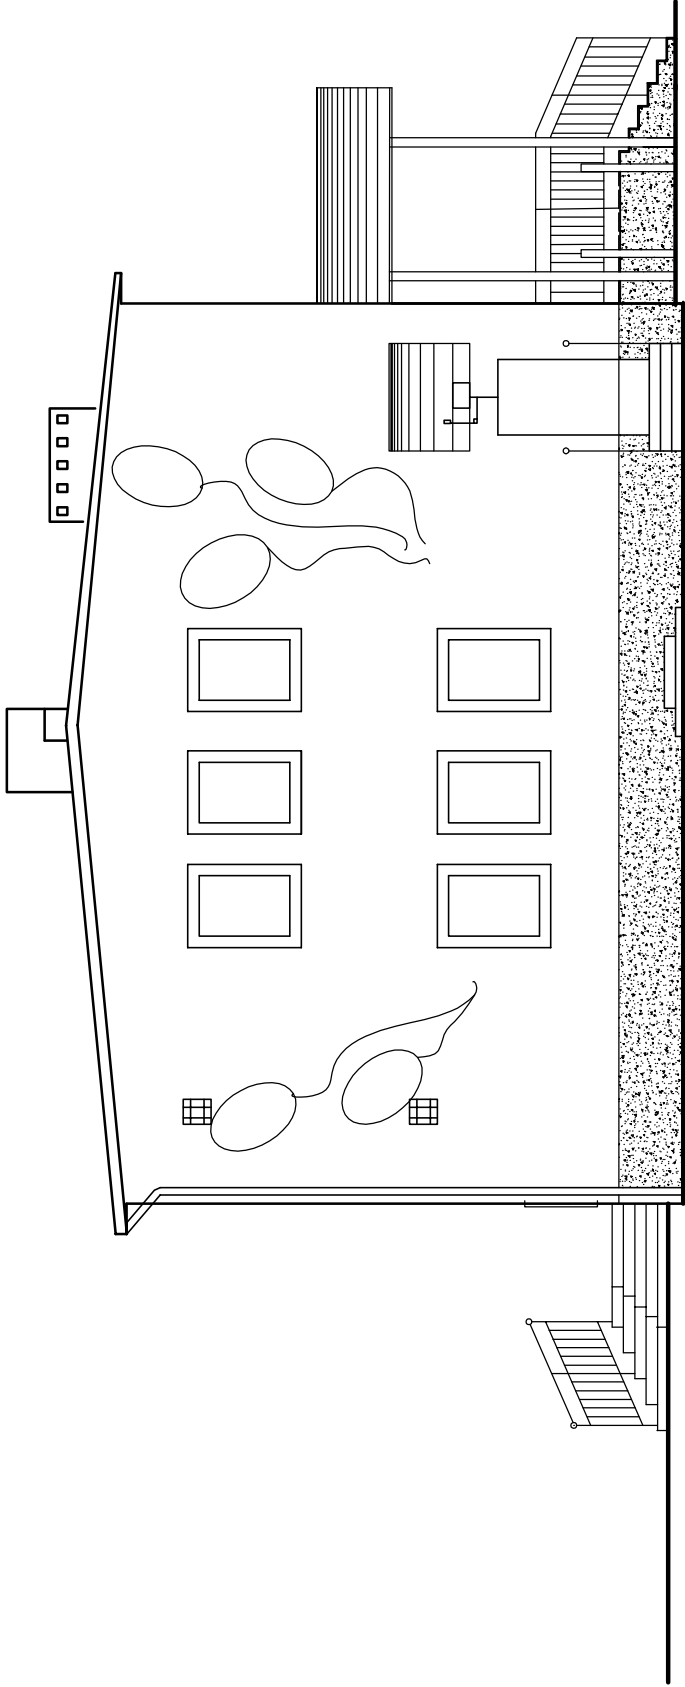

ELEWACJA POŁUDNIOWO WSCHODNIA

	Projektant	"P.P. BIPROMAG-1" Gliwice
Data	09.2016	
Podpis	mgr inż. arch.	
Nazwisko	E. Nelip	
Nr upraw.	601/76	PBW Przedkole Publiczne nr.4 47-100 Strzelce Opolskie , ul. Marszałka J. Piłsudskiego 7 TERMOMODERNIZACJA BUDYNKU PRZEDSZKOLA PUBLICZNEGO NR. 4 W STRZELCACH OPOLSKICH UL. MARSZAŁKA JÓZEFA PIŁSUDZKIEGO Część: architektoniczno konstrukcyjna ELEWACJE ark.2
Format:		
Podziałka:	1:100	Zastępuje rysunek:
		Nr rysunku: 408/B-A07