


# ZAKRES OPRACOWANIA

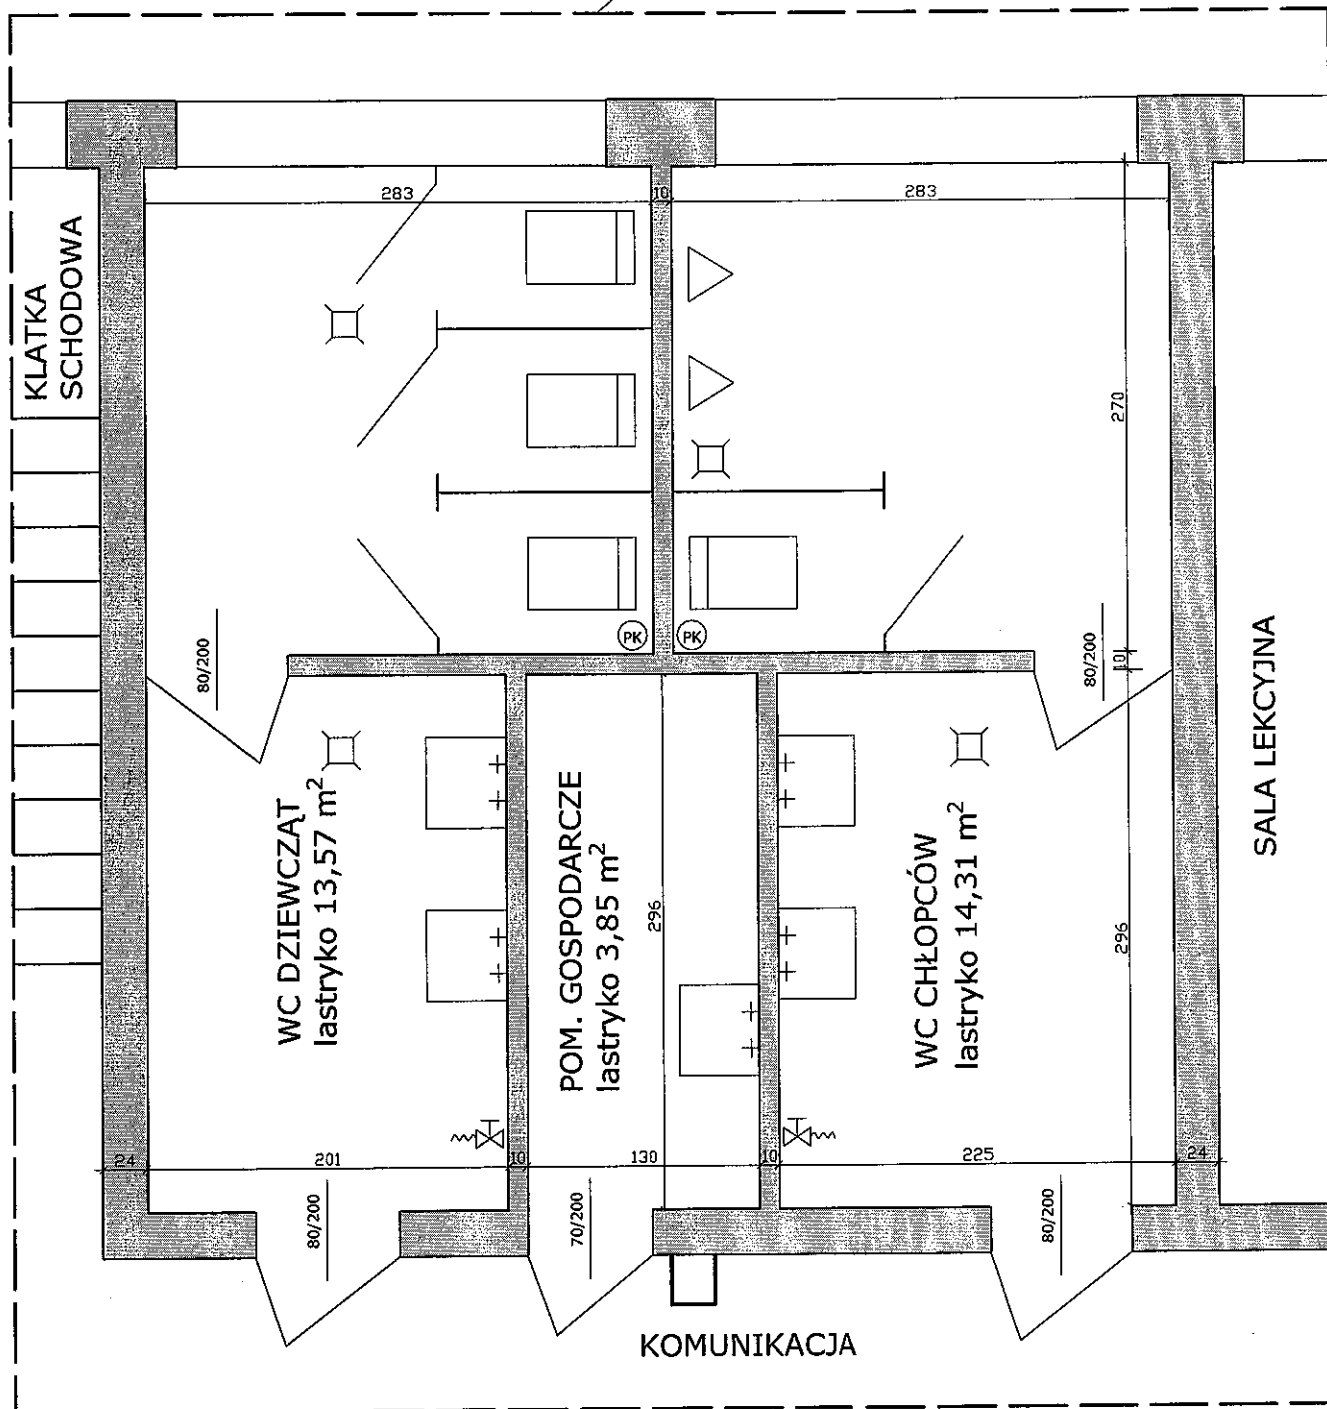

	Kreslił	Inwentaryzował	Gminny Zarząd Obsługi Jednostek
Data	11. 2018 r.	11. 2018 r.	
Podpis			
Nazwisko	mgr inż. <b>K. Palubski</b>	inż. <b>W. Kokoszka</b>	
Nr upraw.	---	upr. nr 318/92/OP spec. konstr.-budowlana	Zastępuje rysunek:  Nr rysunku: <b>2</b>
Format: <b>A-4</b>	Gminny Zarząd Obsługi Jednostek 47-100 Strzelce Opolskie, ul. Wąłowa 5		
Skala: <b>1:50</b>	PRZEBUDOWA SANITARIATÓW W BUDYNKU PUBLICZNEJ SZKOŁY PODSTAWOWEJ NR 7 W STRZELCACH OPOLSKICH - W SEGMENTE D, przy ul. Wyszyńskiego 2		
	<b>RZUT I PIĘTRA - inwentaryzacja</b>		